

MAPA DO CELÓW PROJEKTOWYCH
SKALA 1:500

Objekt: Gdańsk - ul. Wałdełoty

Wzrost: 3504-23 412.3.4
Wzrost: 35-42
L. Okład: 3504-23 412.3.4
L. Okład: 3504-23 412.3.4

1. Okład: 3504-23 412.3.4
2. Okład: 3504-23 412.3.4
PRZEBUDOWA ULICY WAJDELOTY W GDAŃSKU
PROJEKT ZAGOSPODAROWANIA TERENU
skala 1:500

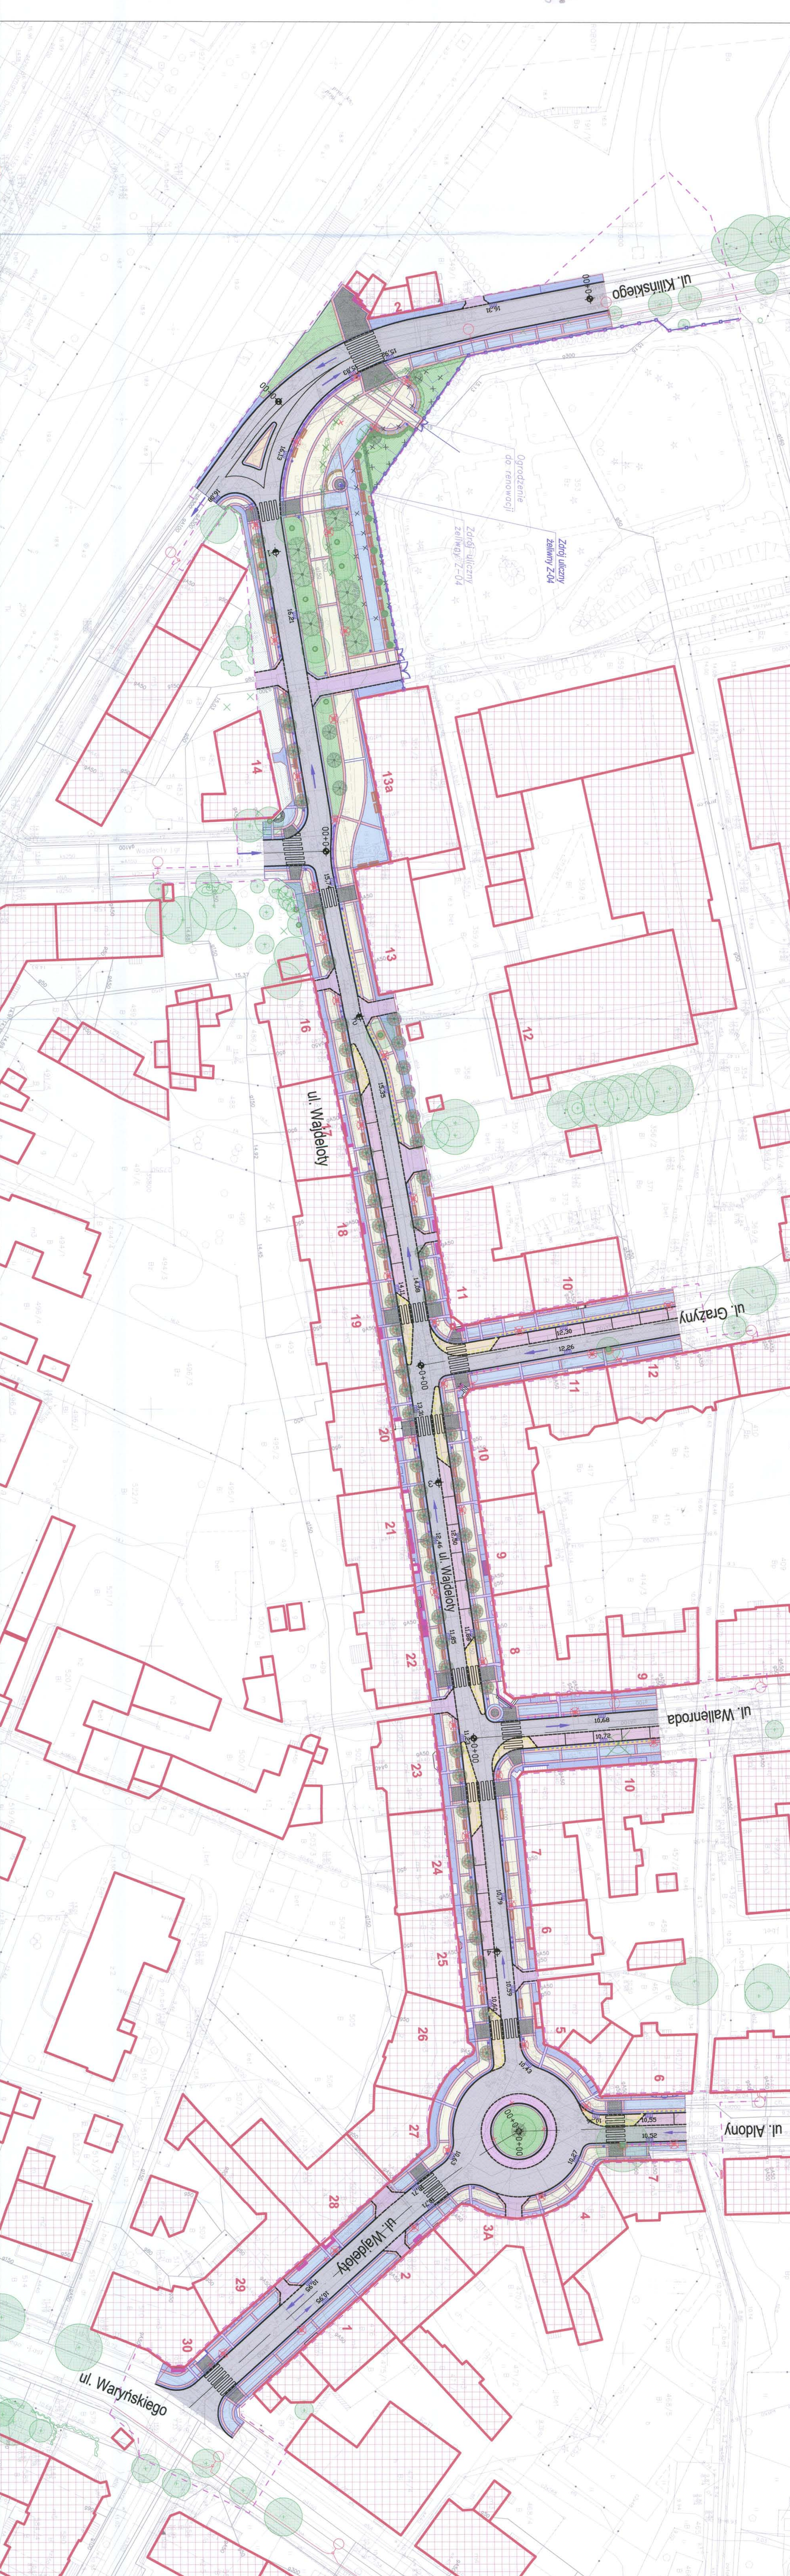

OZNACZENIA	
[Symbol]	GRANICA OPRACOWANIA
[Symbol]	ISTNIEJĄCE BUDYNKI
[Symbol]	PROJ. NAWIERZ. JEZDNI Z KOSTKI GRANIT CIĘTEJ 10X10 SZARA
[Symbol]	PROJ. NAWIERZ. MŚC. POSTULOIMYCH Z KOSTKI 16/14
[Symbol]	PROJ. NAWIERZ. PIERSZCZENIA PRZEJAZDNE Z BRUKOWCA 16/11
[Symbol]	PROJ. MAZDY BRAMOWE Z KOSTKI KAMIENNEJ 9/11
[Symbol]	PROJ. WYSPY KIERUJĄCE Z BRUKOWCA 16/11
[Symbol]	PROJ. KRAWEŹNIKI DROGOWY KAMIENNY
[Symbol]	PROJ. KRAWEŹNIKI WTOPIONE KAMIENNY
[Symbol]	PROJ. OBRZEŻA CHODNIKOWE KAMIENNE
[Symbol]	PROJ. NAW. Z KOSTKI KAMIENNEJ JASNOSZAREJ 9/11
[Symbol]	PROJ. NAW. Z PŁYT KAMIENNYCH SZARYCH 50X100X6
[Symbol]	PROJ. PASY Z KOSTKI KAMIENNEJ CZERWONEJ WANAGA 9/11
[Symbol]	PROJ. Z KOSTKI KAM. CIEMNOSZAREJ 9/11 (EW. KOMP. Z PŁYT)
[Symbol]	PROJ. NAW. Z KOSTKI CIEMNOSZAREJ 9/11 LUB ROZBICOROWEJ
[Symbol]	PROJ. RYNSZTOKI Z KOSTKI KAM. CZERWONEJ WANAGA 9/11
[Symbol]	PROJ. SCHODY DODATK. Z PŁYT KAMIENN. (TMOZAS Z KOSTKI)
[Symbol]	ISTN. DRZEWA DO ZACHOWANIA
[Symbol]	ISTN. DRZEWA DO ZABEZPIECZENIA
[Symbol]	ISTN. DRZEWA DO WYCINKI
[Symbol]	ISTN. KRZEWY DO ZACHOWANIA
[Symbol]	ISTN. KRZEWY DO WYCINKI
[Symbol]	ISTN. DRZEWA WYSOKIE
[Symbol]	PROJ. DRZEWA NISZKIE SZPALEROWE
[Symbol]	PROJ. KRZEWY WYSOKIE
[Symbol]	PROJ. NAWIERZCH. TRAWNIKOWE
[Symbol]	PROJ. ROŚLINY OKRYWOWE
[Symbol]	PROJ. KRZEWY NISZKIE POŁOŻE
[Symbol]	ISTN. SŁUPY OŚWIETLENOWE DO LIKWIDACJI
[Symbol]	PROJ. SŁUPY OŚWIETLENOWE
[Symbol]	ISTN. OGRÓDZENIE PARKUR DO RENOWACJI I PRZEBUDOWY
[Symbol]	PROJ. ŁAWKI DREWNIANO ŻELIWNE I KAMIENNE
[Symbol]	PROJ. WPUSZTY DESzczOWE
[Symbol]	PROJ. ZBRÓJ ULICZNY (POIDEKO)
[Symbol]	PROJ. WYGRÓDZENIA DROGOWE - SŁUPKI WYSOKIE
[Symbol]	PROJ. WYGRÓDZENIA DR. - SŁUPKI WYSOKIE Z ŁANCUCHAMI