
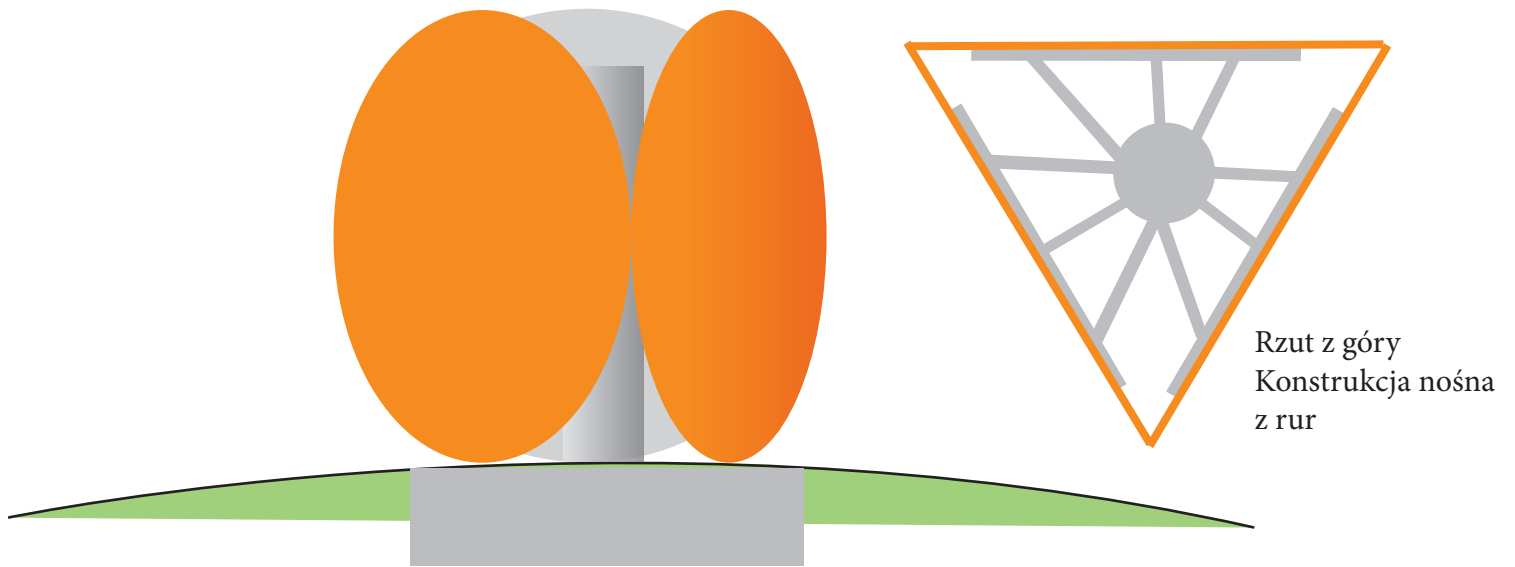


# TRZY PIĘKNE WSCHODY SŁOŃCA

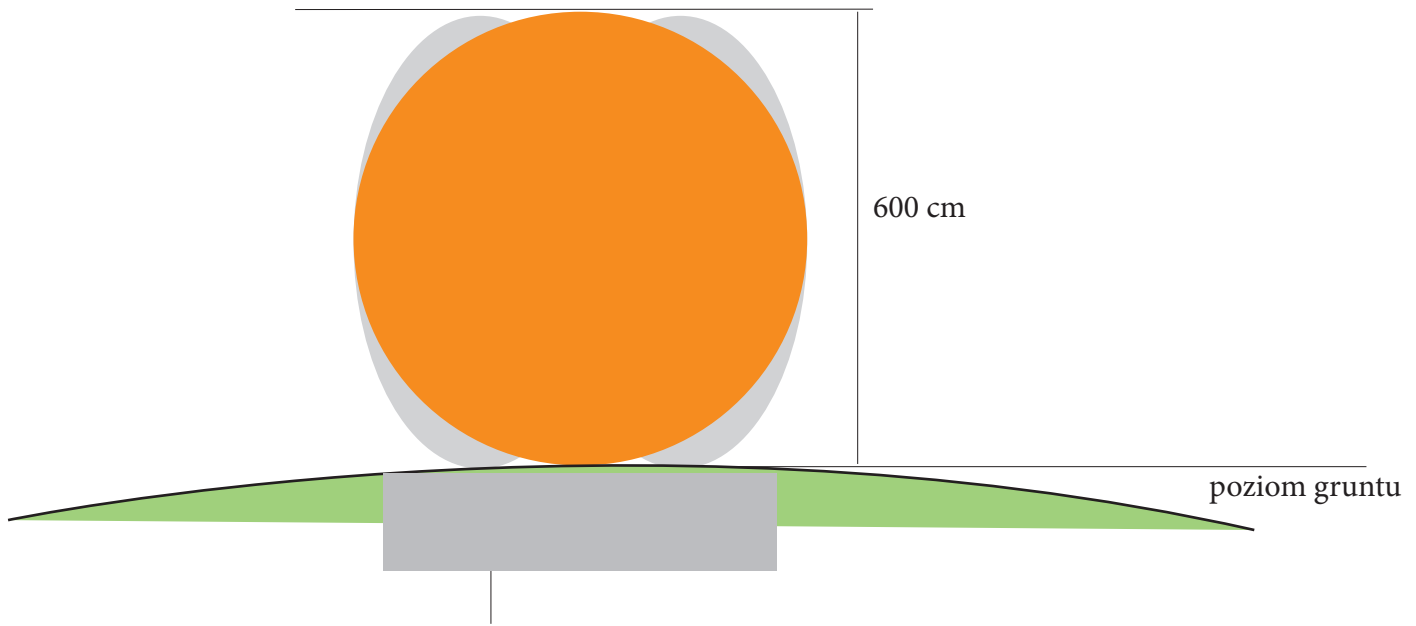

Blacha ocynkowana (3 okręgi o śr. 600 cm)	ok. 10 000
Konstrukcja nośna z rur	ok. 10 000
Fundament:	ok. 10 000
Malowanie RAL 2003:	ok. 5 000
Razem ok	ok. 35 000 brutto