



**WIDOK NA CAŁOŚĆ
INSTALACJI OD BOKU**

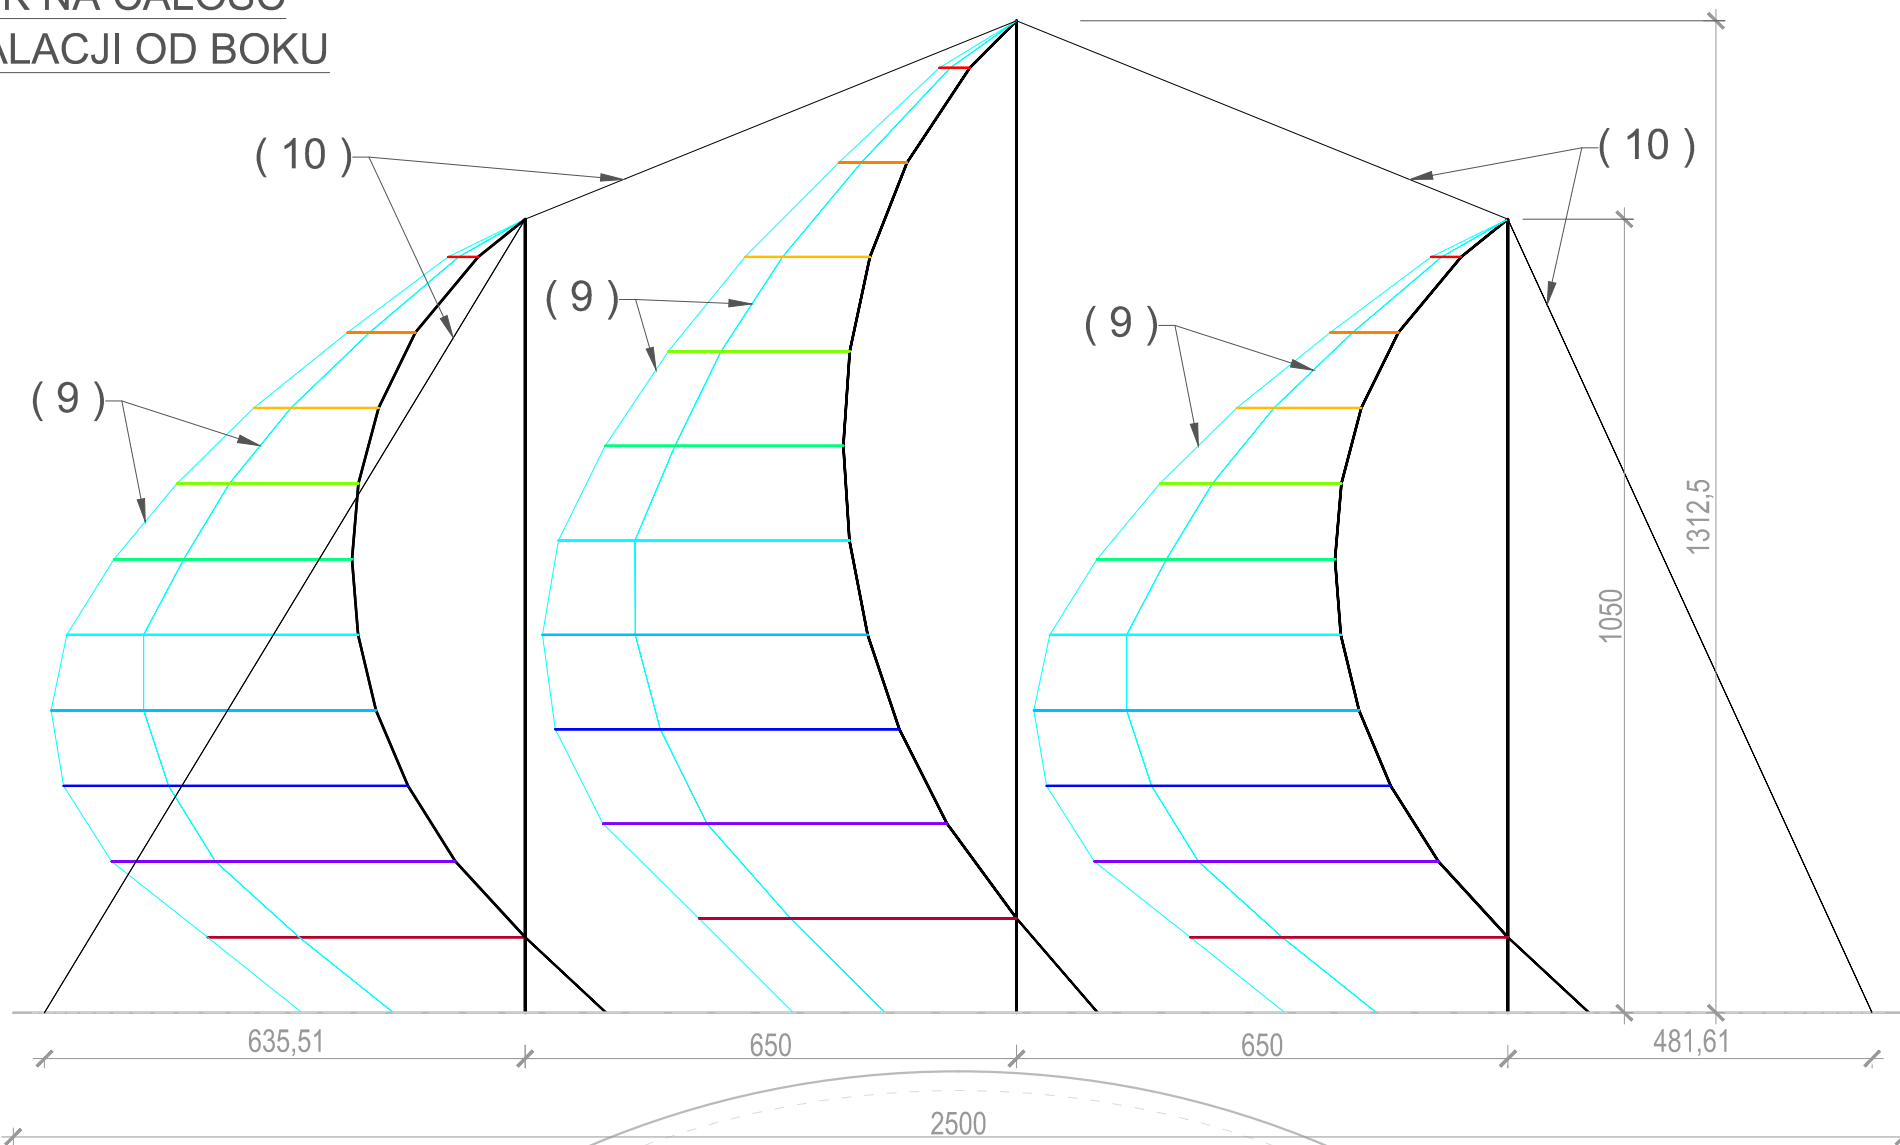

**WIDOK NA CAŁOŚĆ
INSTALACJI Z GÓRY**

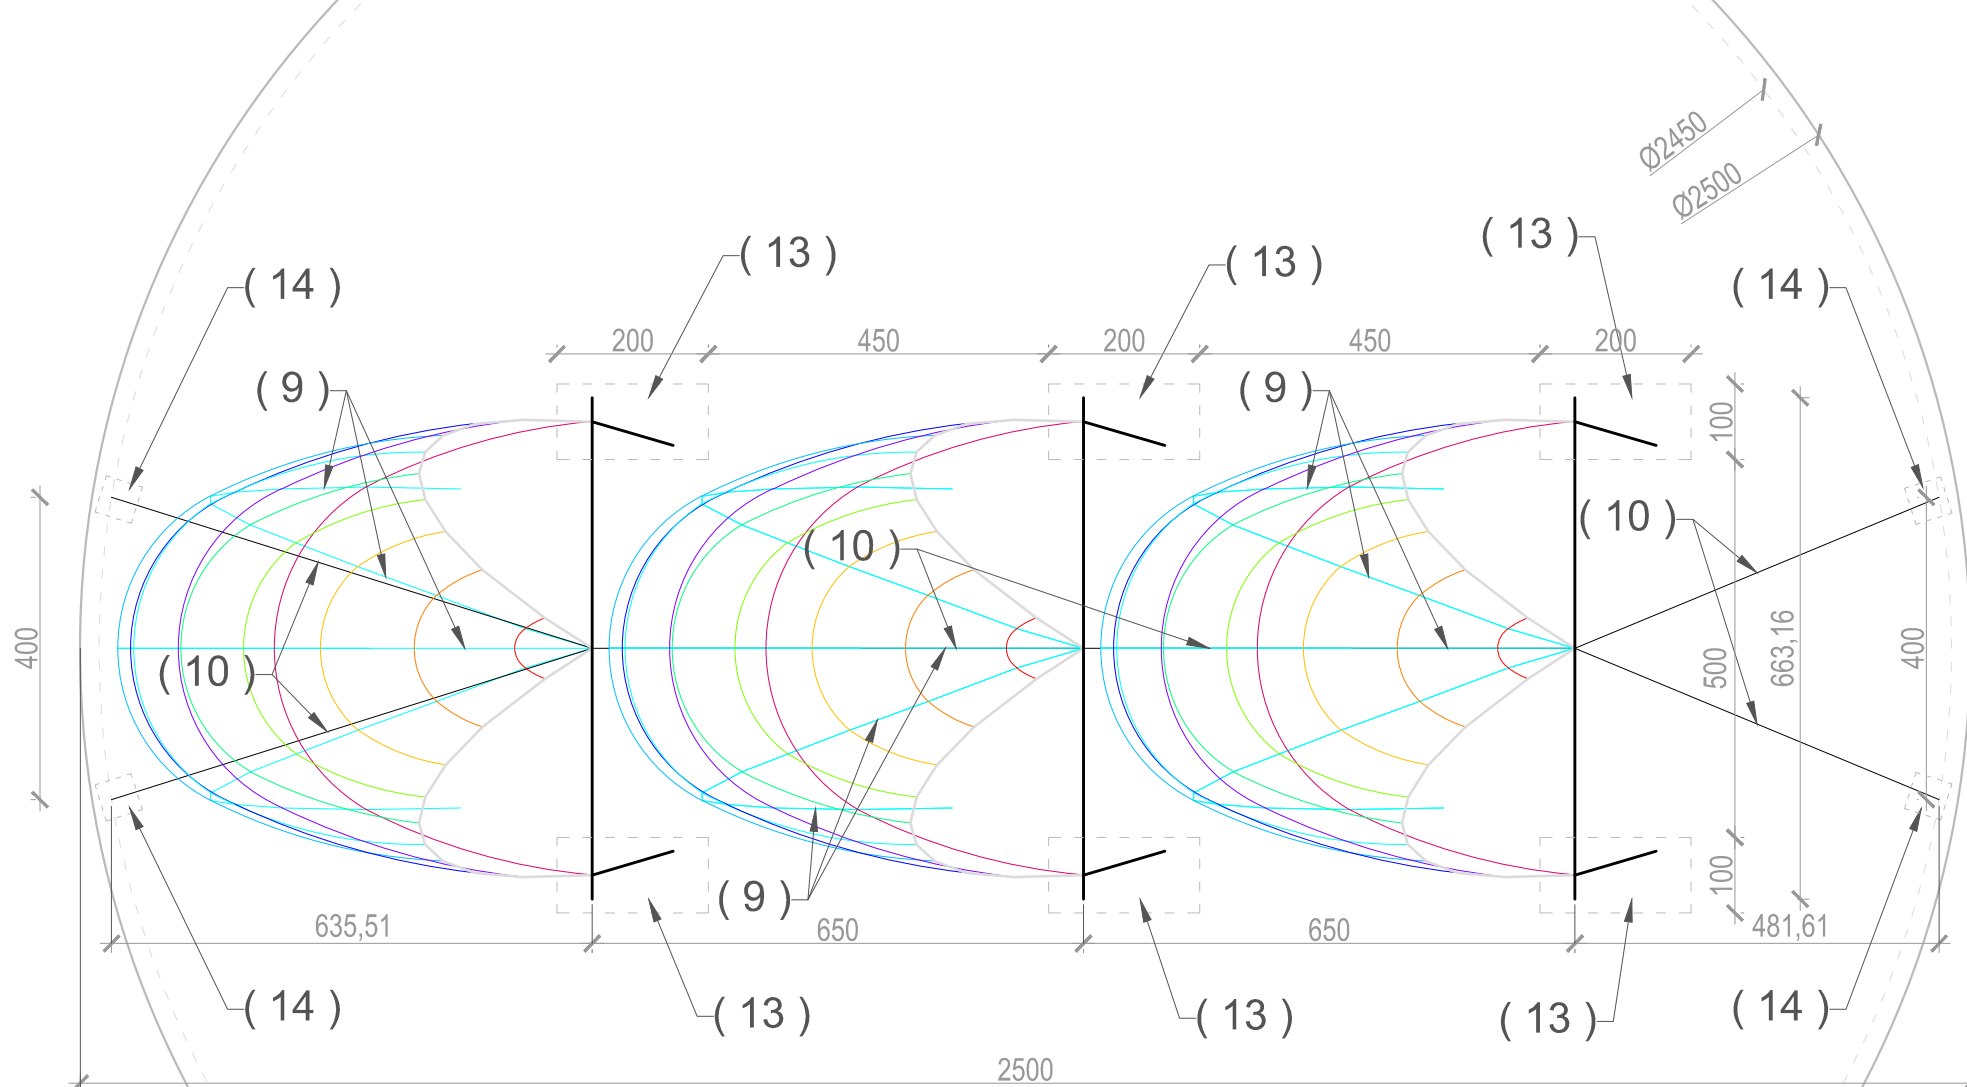

**ŻAGLE MAŁE, BOCZNE - A (2 SZTUKI)
ŻAGIEL DUŻY, ŚRODKOWY - B (1 SZTUKA)**