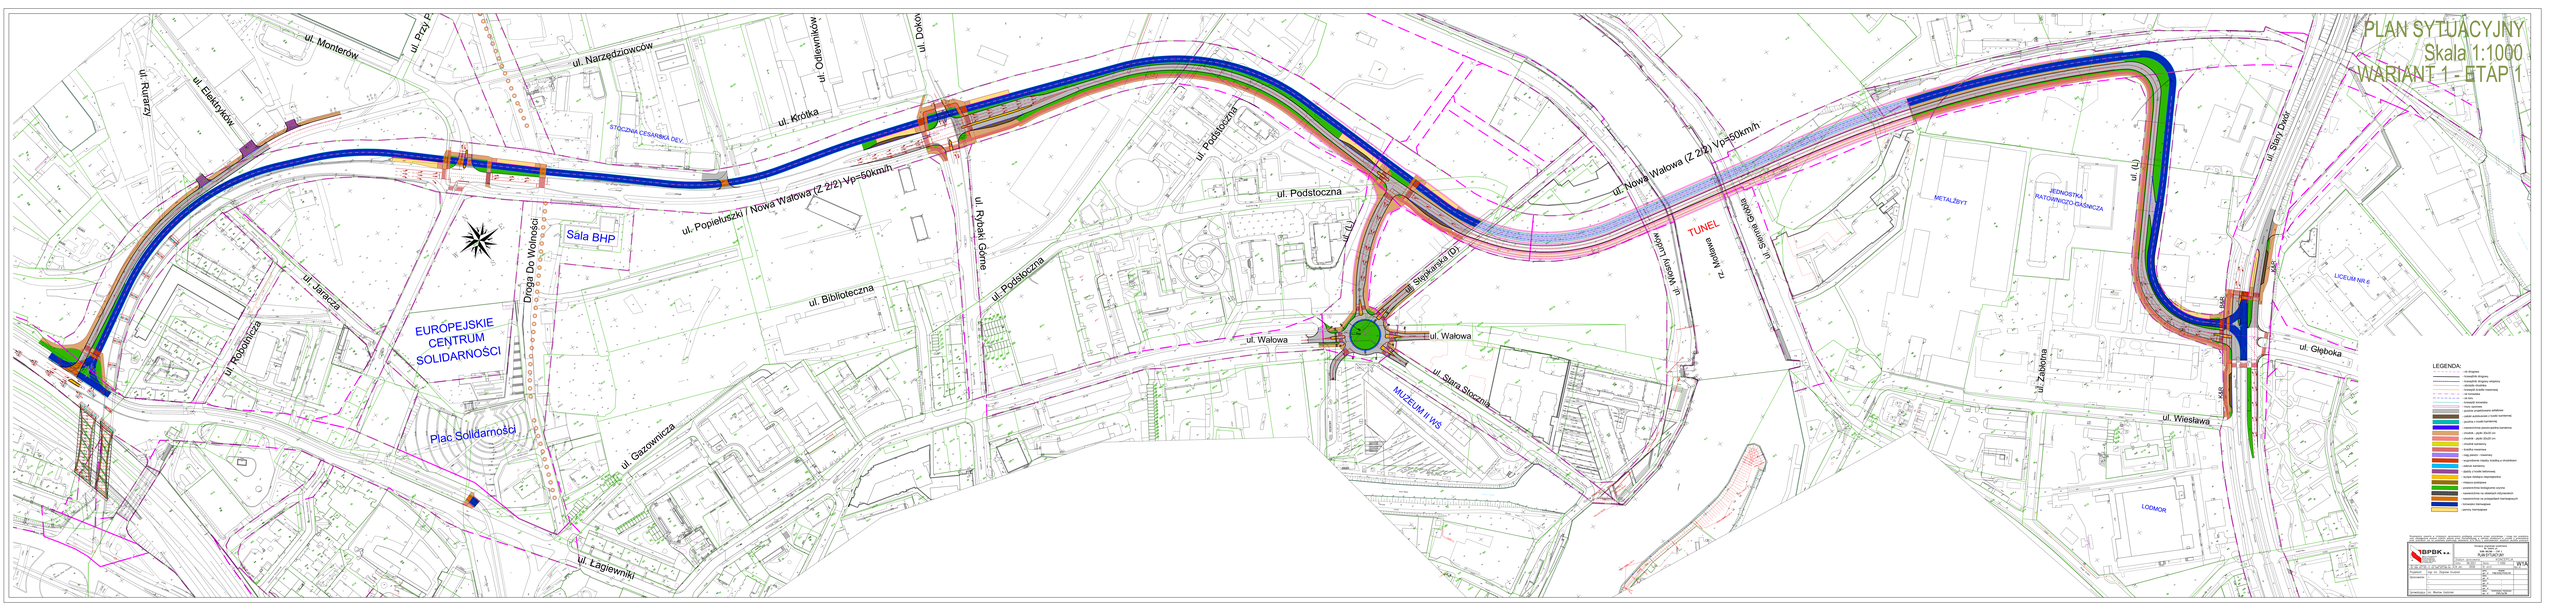
PLAN SYTUACYJNY
Skala 1:1000
WARIANT 1 - ETAP 1
ul. Monterów
ul. Rurarzy
ul. Elektryków
ul. Narzędziowców
ul. Krótka
STOCZNIA CESARSKA DEV.
ul. Odlewników
ul. Podstoczna
ul. Popieluszki / Nowa Wałowa (Z 2/2) Vp=50km/h
Sala BHP
Droga Do Wolności
ul. Jaracza
ul. Ropolnicza
EUROPEJSKIE CENTRUM SOLIDARNOŚCI
Plac Solidarności
ul. Biblioteczna
ul. Rybaki Górne
ul. Gazownicza
ul. Łagiewniki
ul. Wałowa
ul. Stara Stocznia
MUZEUM II WŚ
ul. Słępkarska (D)
ul. Nowa Wałowa (Z 2/2) Vp=50km/h
TUNEL
ul. Wiosny Ludów
rz. Motława
ul. Stępna Grobla
METALŻBYT
JEDNOSTKA RATOWNICZO-GAŚNICZA
ul. Zabłotna
ul. Wiesława
ul. Głęboka
ul. Stary Dwór
LICEUM NR 6
LODMOR
LEGENDA:
IBPBK
WYA