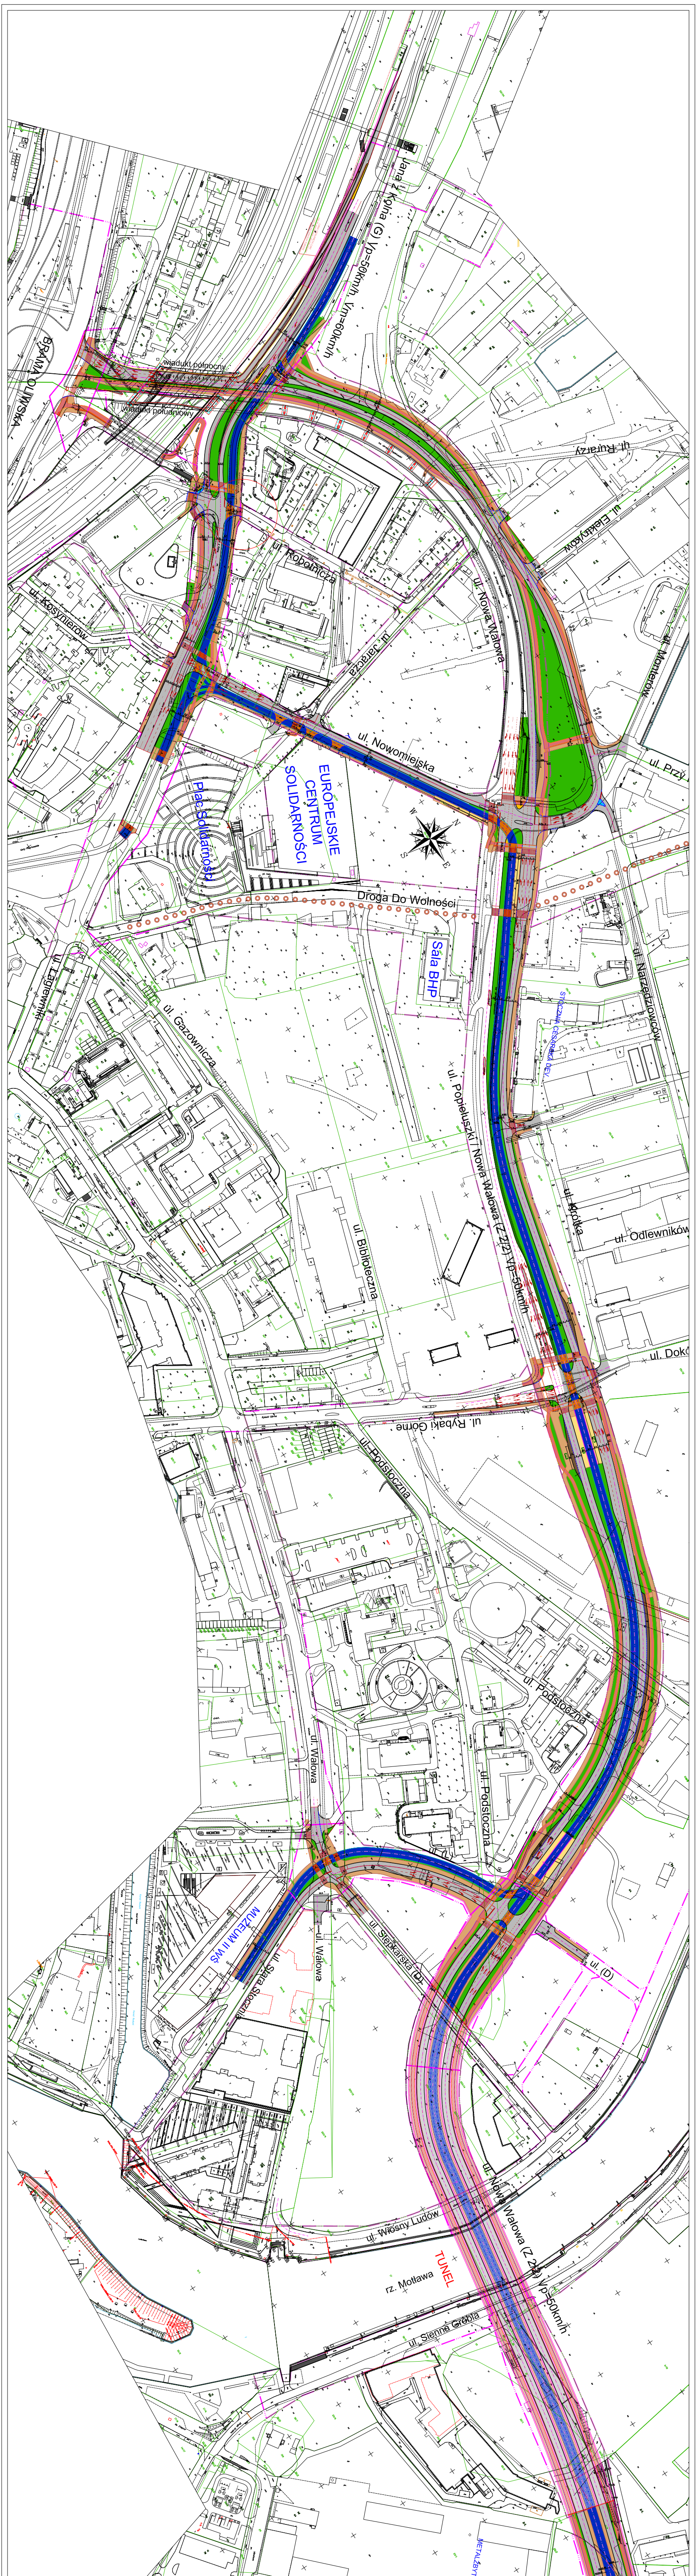
Jana z Kolna (G) Vp=50km/h, Vm=60km/h
wiadukt północny
wiadukt południowy
BRAMA OLIWSKA
ul. Ruráży
ul. Elektryków
ul. Robotnicza
ul. Kosynierów
ul. Jaracza
ul. Nowa Wałowa
ul. Monterów
ul. Przy
ul. Nowomiejska
EUROPEJSKIE CENTRUM SOLIDARNOŚCI
Plac Solidarności
N
E
S
W
Droga Do Wolności
Sala BHP
ul. Narzędziowców
STOCZNIA CESARSKA DEV.
ul. Łagiewniki
ul. Gazownicza
ul. Popiełuszki / Nowa Wałowa (Z 2/2) Vp=50km/h
ul. Krótka
ul. Odlewników
ul. Biblioteczna
ul. Dok
ul. Rybaki Górne
ul. Podstoczna
ul. Podstoczna
ul. Podstoczna
ul. Wałowa
ul. (L)
MUZEUM II WŚ
ul. Stara Stocznia
ul. Wałowa
ul. Stępkarska (D)
ul. (D)
ul. Nowa Wałowa (Z 2/2) Vp=50km/h
ul. Wiosny Ludów
TUNEL
rz. Motława
ul. Sienna Grobla
METALBUD

PLAN SYTUACYJNY
Skala 1:1000
WARIANT 2


WIADUKT
PRZYSTAŃ WIOŚLARSKA
ul. Nowa Wałowa (Z 2/2) Vp=50km/h
JEDNOSTKA RATOWNICZO-GAŚNICZA
ul. (L)
ul. Stary Dwór
ul. Siennicka
ul. (D)
CARGOLIFT
MOST
Opływ Motławy
ul. Litewska (L)
ul. Mostek Litewska (D)
MOST ODRĘBNE OPRAC.
MOST/PRZEPUST
rz. Rozwójka
BUS
LOTOS
HOTEL
KOMIS SAM.
ul. Elbląska (G 2/2) Vp=60km/h
MERCEDES
MAZDA
FORD
OPEL
SUZUKI
ul. Nowa Sandomierska (Z 1/2) Vp=50km/h
ul. Głęboka
ul. Zabłotna
ul. Wiesława
K&R
LODMOR
PREZYDENT MIASTA GDAŃSKA
KOPIA MAPY ZASADNICZEJ
do celów informacyjnych
Skala 1:500
Gmina: Miasto Gdańsk
Obręb:

LEGENDA:
- oś drogowa
- krawężnik drogowy
- krawężnik drogowy wtopiony
- obrzeże chodnika
- krawędź ścieżki rowerowej
- oś torowiska
- oś toru
- krawędź torowiska
- mury oporowe
- jezdnie projektowane asfaltowe
- zatoki autobusowe z kostki kamiennej
- jezdnia z kostki kamiennej
- nawierzchnia pieszo-jezdna kamienna
- chodnik - płytki 30x30 cm
- chodnik - płytki 20x20 cm
- chodnik kamienny
- ścieżka rowerowa
- ciąg pieszo - rowerowy
- wygrodzenie między ścieżką a chodnikiem
- zabruk kamienny
- zjazdy z kostki betonowej
- wyspa dzieląca nieprzejezdna
- miejsca postojowe
- powierzchnia biologicznie czynna
- nawierzchnie na obiektach inżynierskich
- nawierzchnie na przejazdach tramwajowych
- torowisko tramwajowe
- perony tramwajowe

Rozwiązania zawarte w niniejszym opracowaniu podlegają ochronie prawa autorskiego i mogą być powielane oraz udostępniane osobom trzecim jedynie przez Zamawiającego w zakresie określonym w umowie o przeniesienie praw autorskich lub na podstawie pisemnego zezwolenia w/w Biura z zastrzeżeniem wszelkich skutków prawnych

BPBK s.a.
Biuro Projektów Budownictwa Komunalnego spółka akcyjna w Gdańsku
80-237 Gdańsk, ul. Jana Uphagena 27
tel. 058 341-40-11; fax 058 341-89-46

Koncepcja programowo-przestrzenna
dla zadania pn.
NOWA WAŁOWA – ETAP II
PLAN SYTUACYJNY

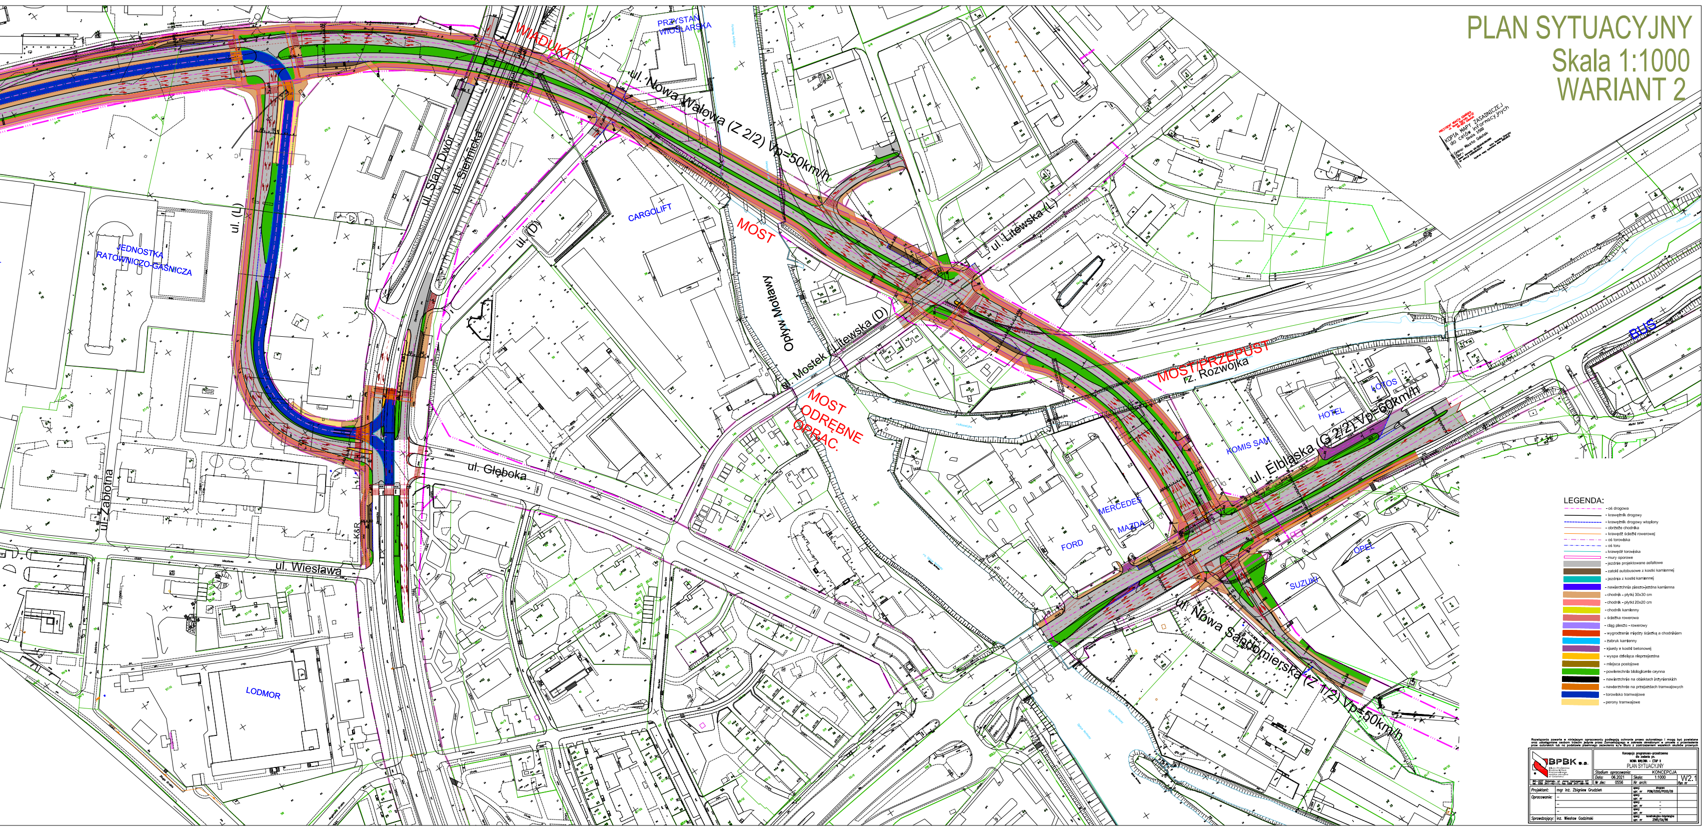Stadium opracowania:	KONCEPCJA			
Data: 06.2021	Skala: 1:1000			W2.1 Rys nr
Nr zlec: 0556	Nr arch:			
Projektant:	mgr inż. Zbigniew Grudzień	spec. drogowa upr. nr POM/0300/POOD/09		
Opracowanie:	–	spec. upr. nr		
	–	spec. – upr. nr –		
	–	spec. – upr. nr –		
Sprawdzający:	inż. Wiesław Godziński	spec. konstrukcyjno-inżynieryjna upr. nr 2565/Gd/86		