


PLAN SYTUACYJNY

Przebudowa skrzyżowania ul. Plk. Dąbka - Kwiatkowskiego ETAP I

ISTNIEJĄCA NAWIERZCHNIA Z PŁYT BET.
DO PRZEŁOŻENIA W NAWIĄZANIU DO
NIWELETY UL. PLK. DĄBKA

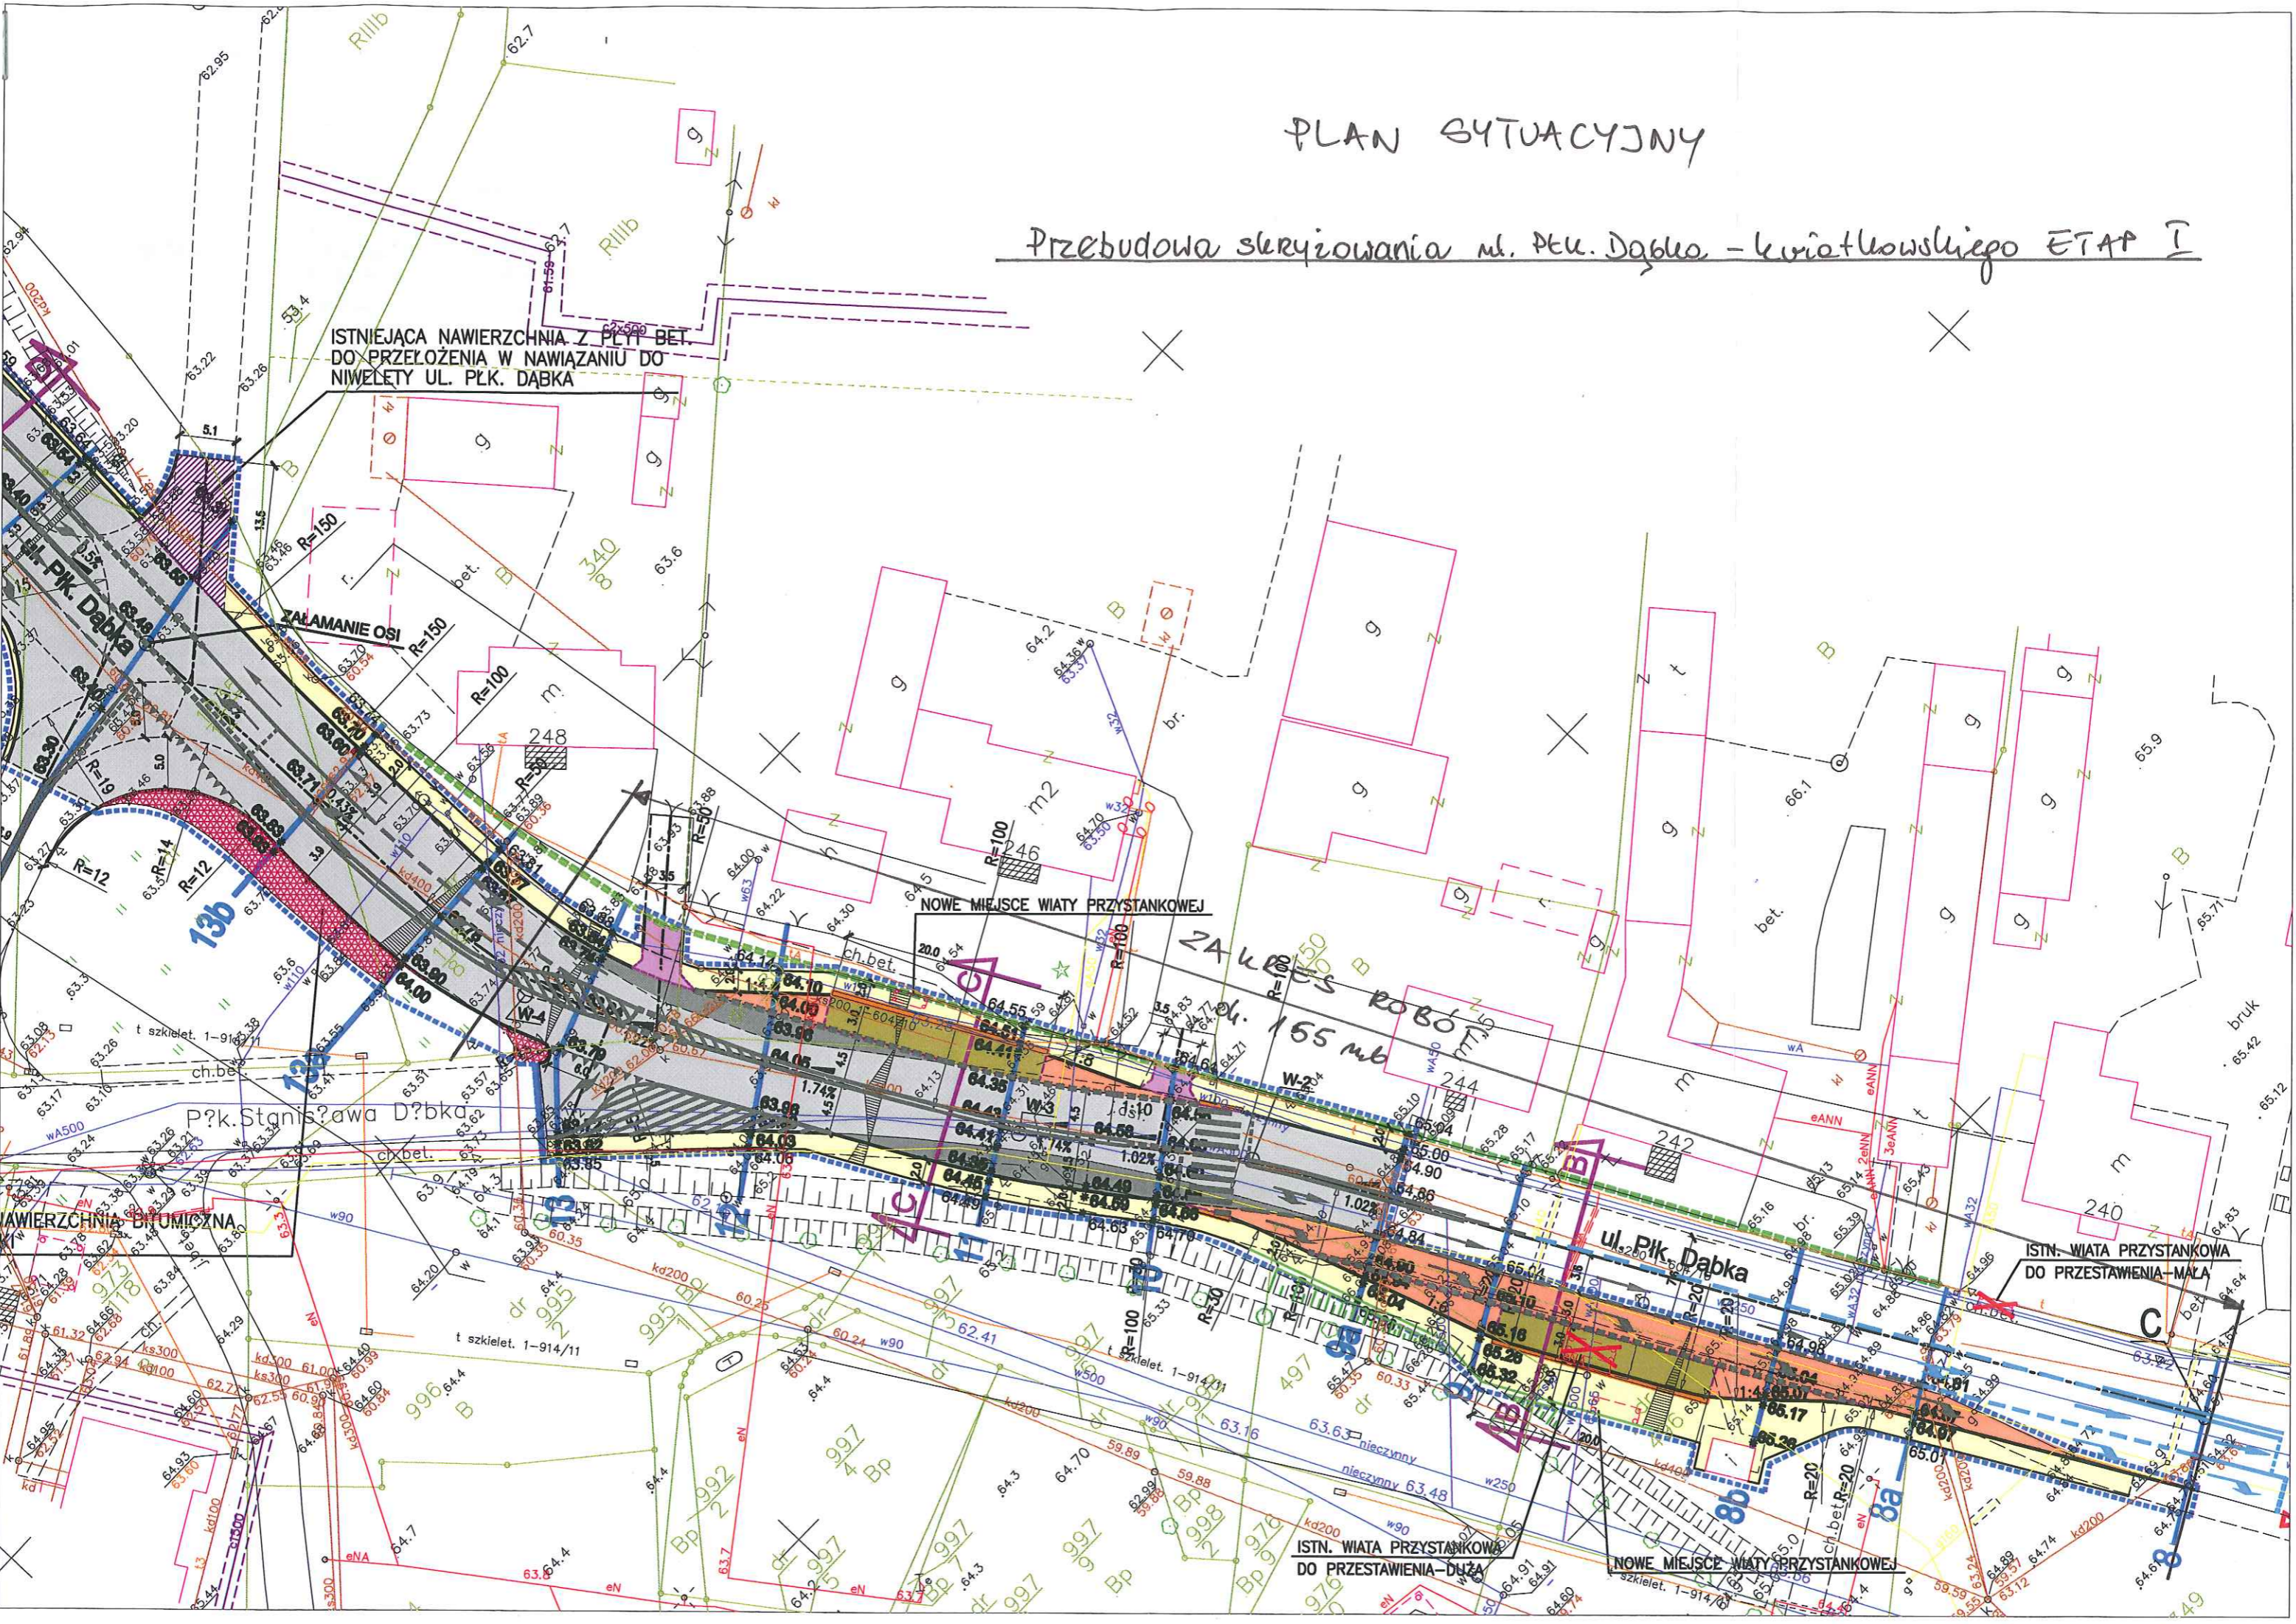

P?k. Stanis?awa D?bka

NAWIERZCHNIA B?NICZNA

NOWE MIEJSCA WIATY PRZYSTANKOWEJ

ZAKŁAMANIE OSI R=150
ul. 155 mb

ul. Plk. Dąbka

ISTN. WIATA PRZYSTANKOWA
DO PRZESTAWIENIA-MAŁA

ISTN. WIATA PRZYSTANKOWA
DO PRZESTAWIENIA-DUŻA

NOWE MIEJSCA WIATY PRZYSTANKOWEJ