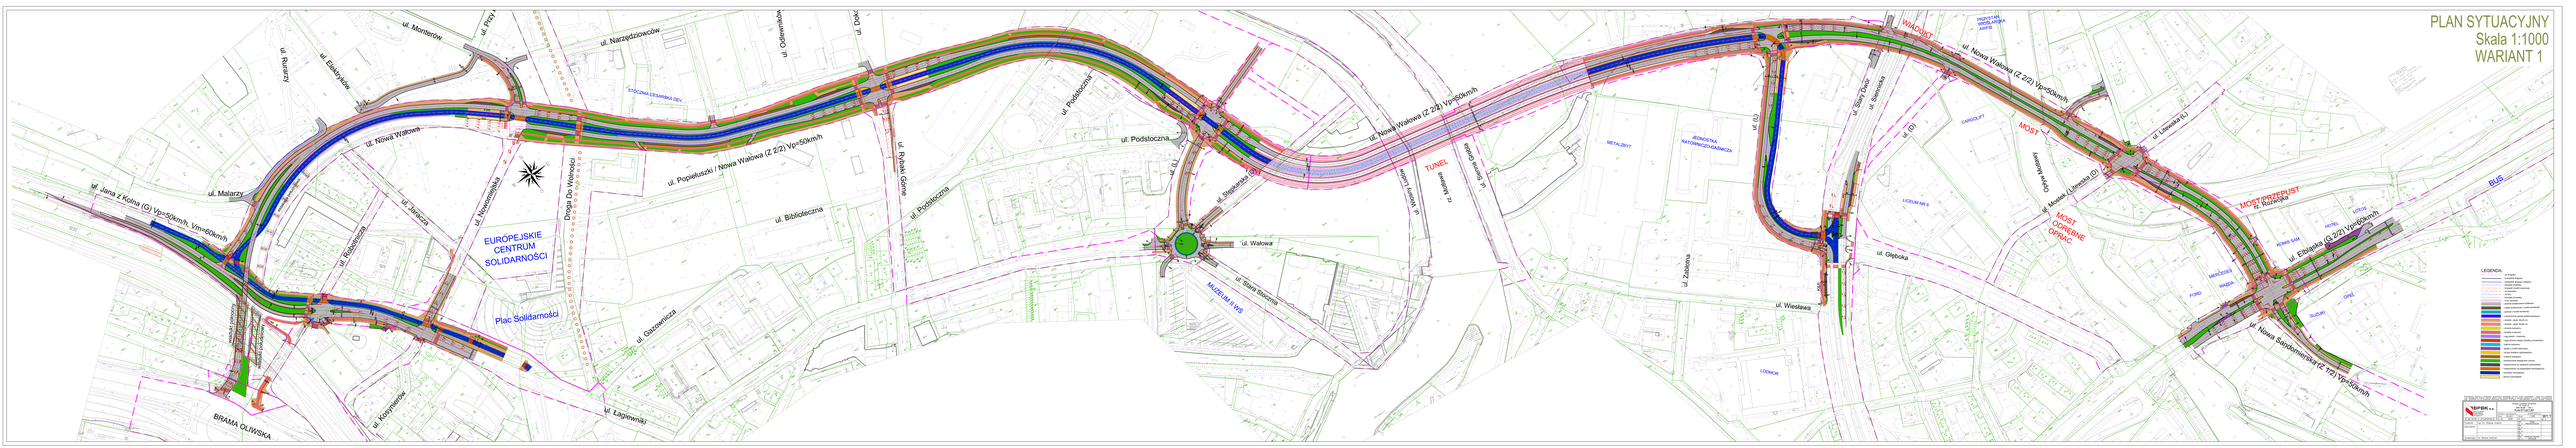
PLAN SYTUACYJNY
Skala 1:1000
WARIANT 1
ul. Jana z Kolna (G) Vp=50km/h, Vm=60km/h
ul. Malarzy
ul. Nowowiejska
ul. Elektryków
ul. Monteurów
ul. Przy Torze
ul. Narzędziowców
ul. Poprelutzki / Nowa Wałowa (Z 2/2) Vp=50km/h
Droga Do Wolności
ul. Rybaki Górne
ul. Podstoczna
ul. Biblioteczna
ul. Łagiewniki
ul. Podstoczna
ul. (G)
ul. Podstoczna
ul. Wałowa
ul. Nowa Wałowa (Z 2/2) Vp=50km/h
TUNEL
METALIZBYT
JEDNOSTKA RATOWNICZO-GASNICZA
ul. (G)
WIADUKT
ul. Nowa Wałowa (Z 2/2) Vp=50km/h
CARGOLIFT
MOST
Ciąg pieszo-rowerowy
ul. Lisiecka (L)
ul. Głęboka
ul. Zabłotna
ul. Wiejska
ul. Rzeźnicka
MOST PRZEPUST
BUS
LOTOS
AUTO SAM
MERCEDES
MAZDA
FORD
SUZUKI
OPEL
EUROPEJSKIE CENTRUM SOLIDARNOŚCI
Plac Solidarności
BRAMA OLIWSKA
MUZEUM II WŚ
LEGENDA: